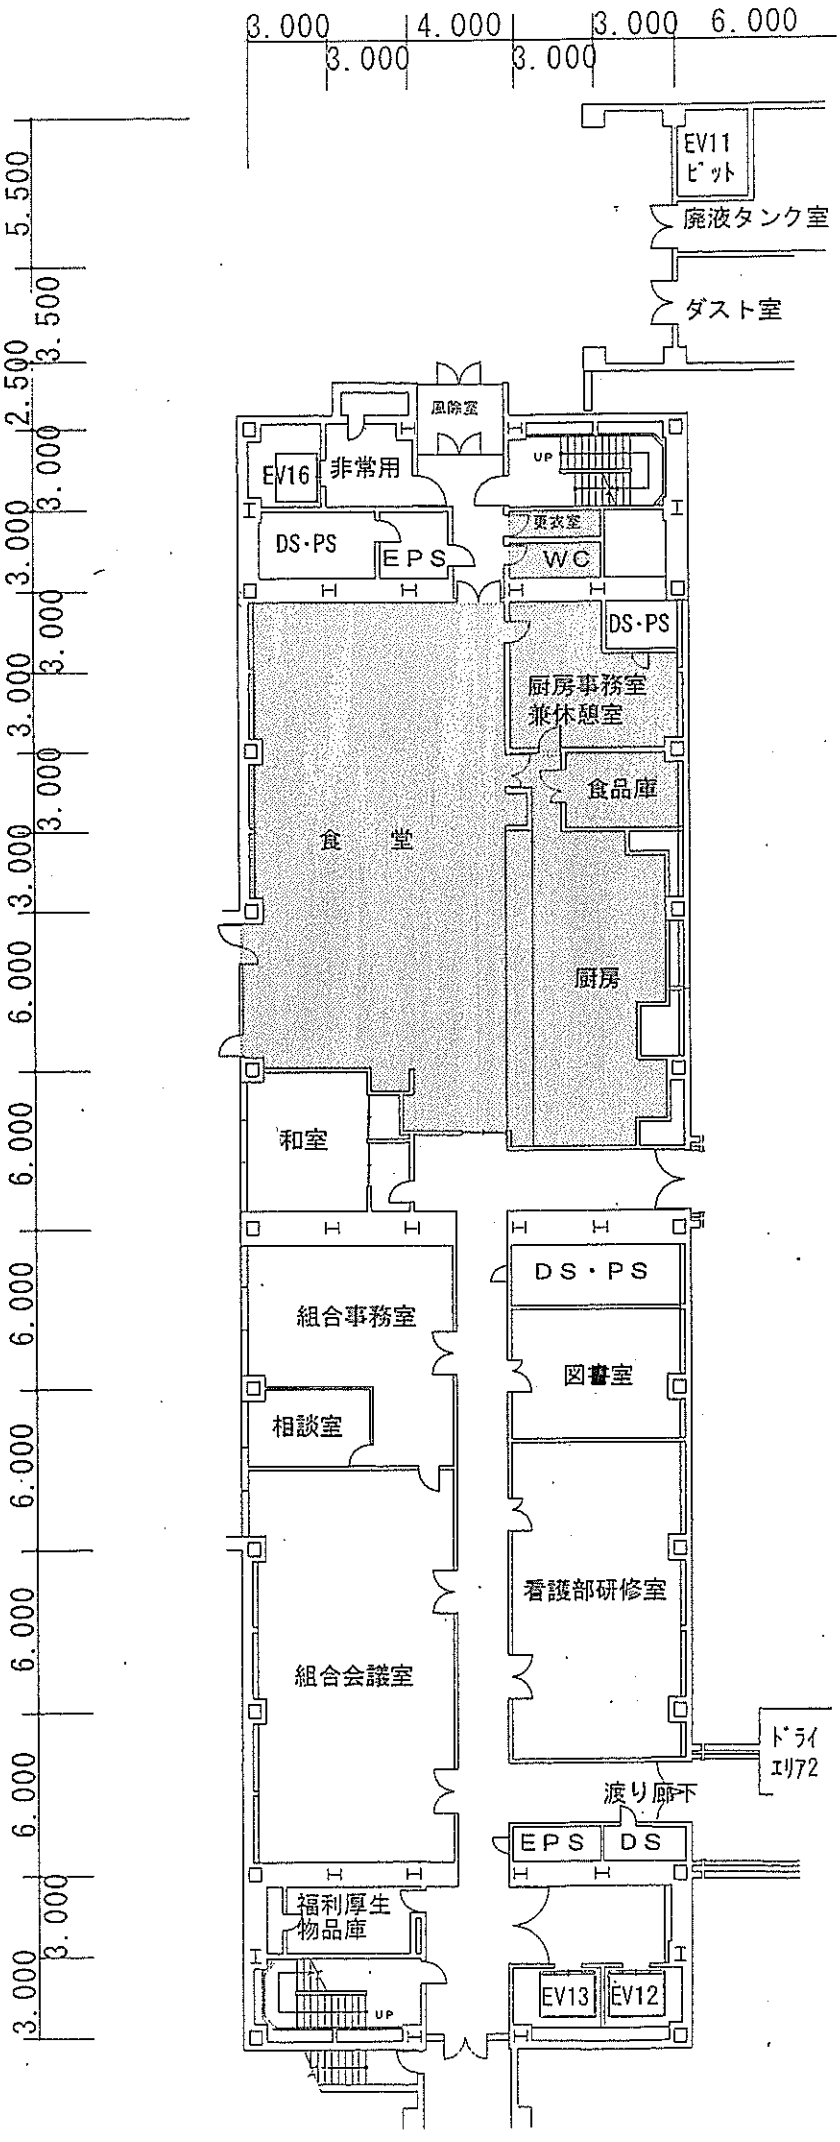

臨床教育研究棟
地下1階平面図